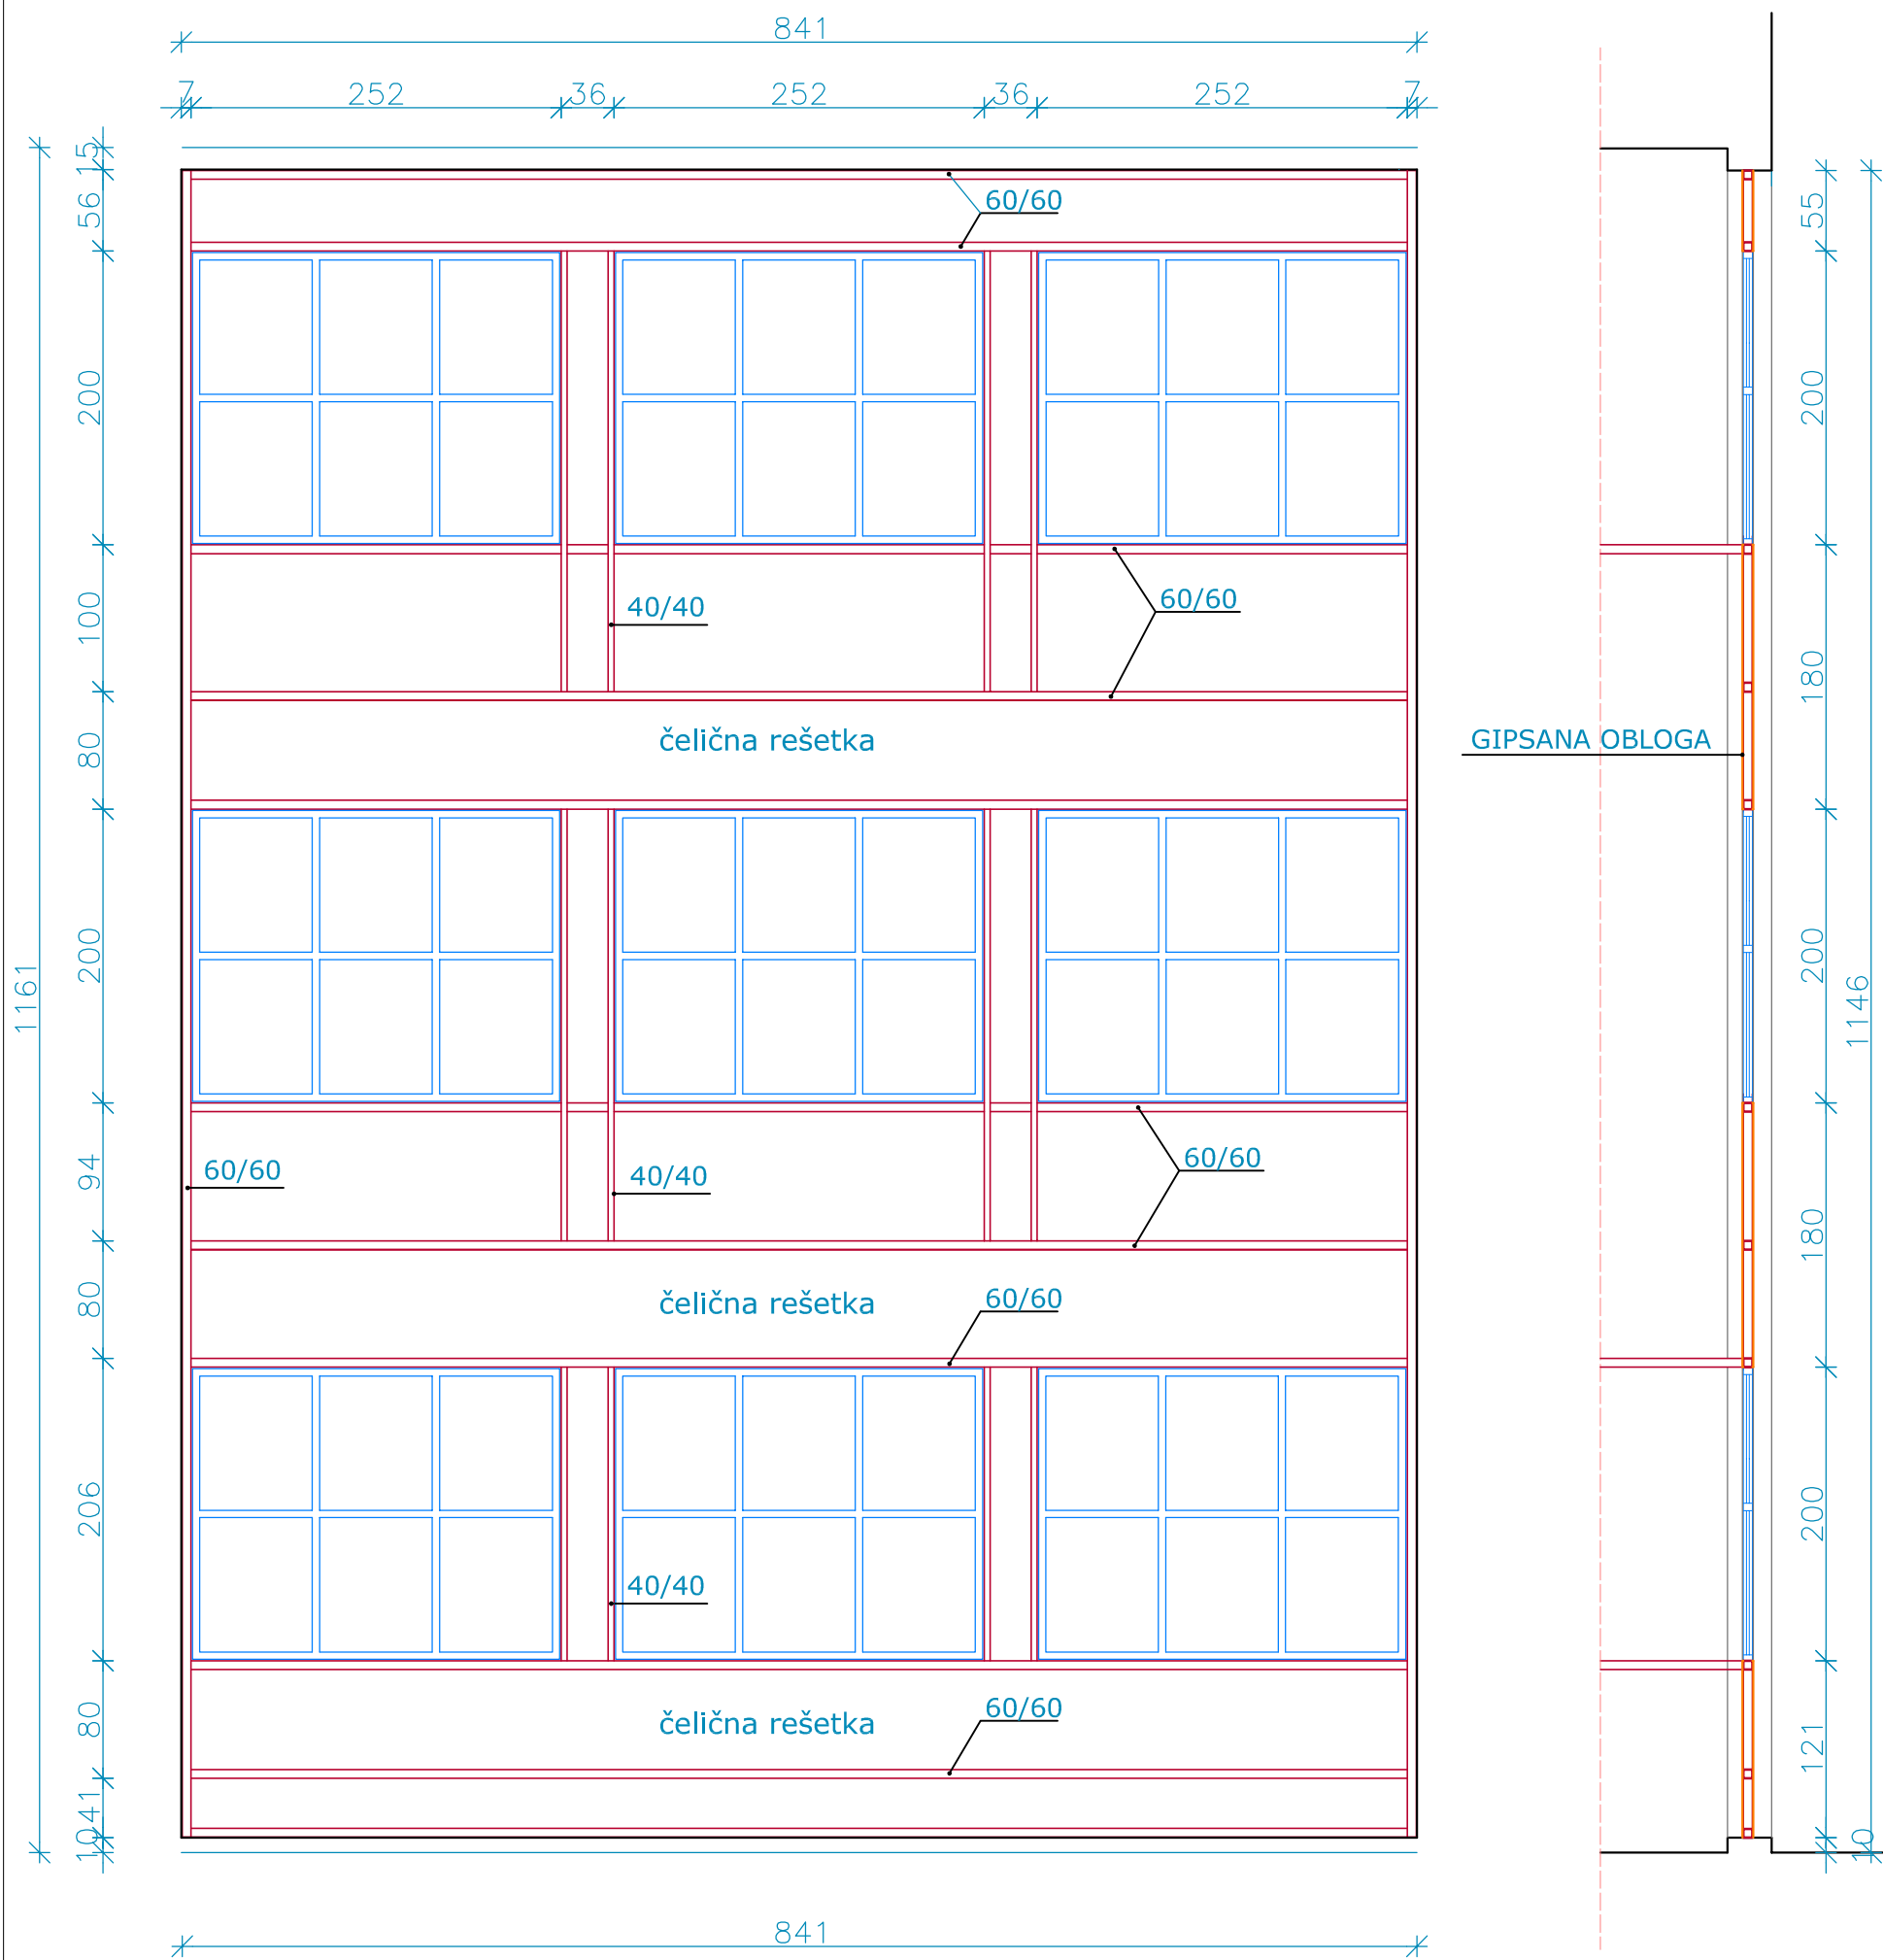


IZGLED ATRIJUMSKOG ZIDA

PRESEK



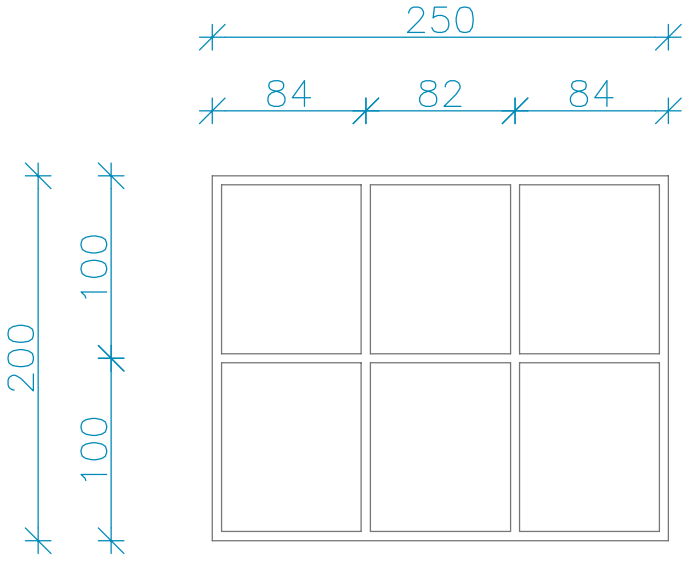
ATRIJUMSKI ZID

R= 1:50

	BR.TEH.DNEVNIKA: G-14/14	DATUM: APRIL 2014.
	INVESTITOR: PEDAGOŠKI FAKULTET U SOMBORU	
	NAZIV OBJEKTA I MESTO GRADNJE: PEDAGOŠKI FAKULTET	
	NAZIV CRTEZA: ATRIJUMSKI ZID	
PROJEKTOVAO: ELVIRA DRAGIC D.I.A.		
PROJEKTOVAO:		
RAZMERA: 1:50		BROJ LISTA: 7

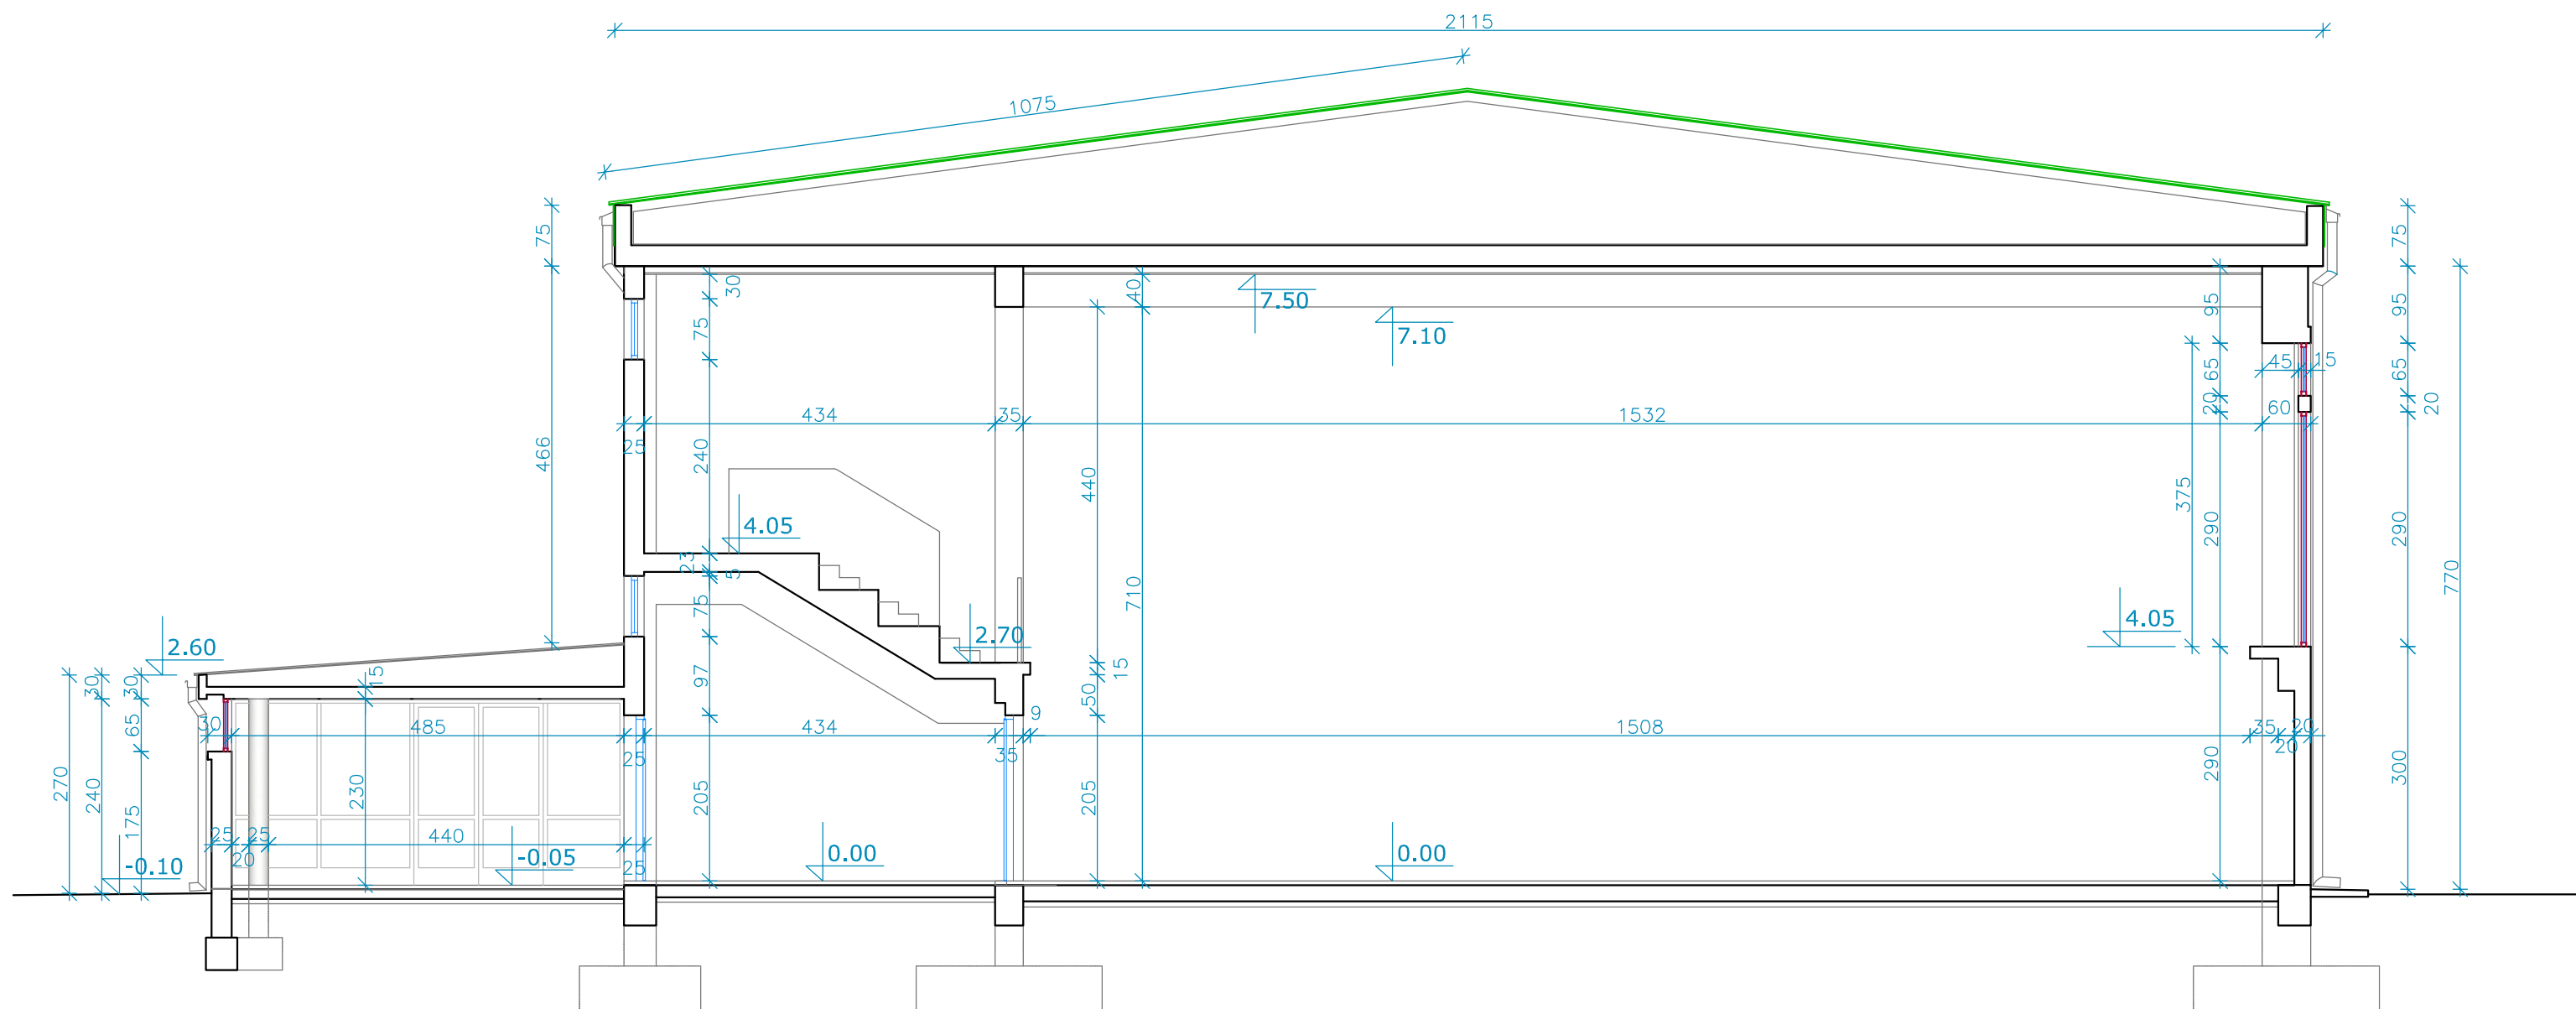
OBJEKAT: PEDAGOŠKI FAKULTET U SOMBORU

SOMBOR, Podgorička br.4

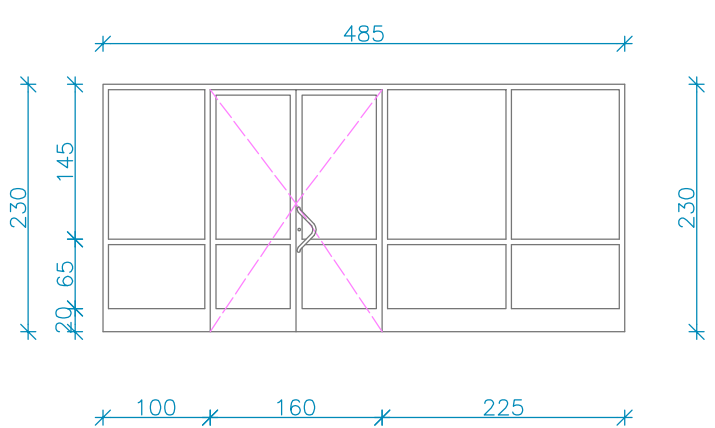
			PVC STOLARIJA	
			POZICIJA A1	
			ETAŽA	
			prizemlje	
			prvi sprat	3
			drugi sprat	3
			treći sprat	3
			SVEGA	9
zidarska mera	252/200	u zidu:		
proizvodna mera	250/198			
modularna mera	250/200	staklo: Flot d=4+16+4		

OPIS:

Nabavka i ugradnja zastakljenih PVC šestokrlnih fiksnih prozora, dimenzija 250x200 cm. Prozore izraditi od visokootpornog tvrdog PVC-a sa petokomornim sistemom profila, sa ojačanim čeličnim nerđajućim profilima. Prozor zastakliti termo Flot staklom d=4+16+4 mm. Boja profila bela. Obračun po komadu. Dimenzija prozora 250x200 cm. Sve mere proveriti na licu mesta.



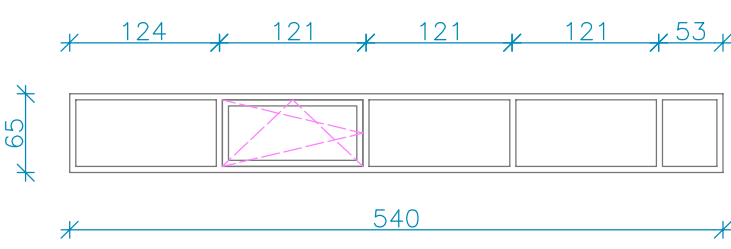
OBJEKAT : FISKULTURNA SALA PEDAGOŠKOG FAKULTETA U SOMBORU
SOMBOR, Podgorička br.4

			PVC STOLARIJA	
			POZICIJA 1	
			ETAŽA	
			prizemlje	1
			galerija	
			SVEGA	1
zidarska mera	485/230	u zidu:		
proizvodna mera	483/228			
modularna mera	485/230	staklo: Flot d=4+16+4		

OPIS:

Nabavka i ugradnja PVC fasadnog platna ulaznog hodnika, koji se sastoji od dvokrlnih vrata dim 160/230cm i tri fiksna dela, ukupne dimenzije 485x230 cm. Fasadno platno izraditi od visokootpornog tvrdog PVC-a sa petokomornim sistemom profila, sa ojačanim čeličnim nerđajućim profilima. Boja profila bela. Zastakliti termo Flot staklom d=4+16+4 mm. Okov od eloksiranog metala sa cilindar brovom. Obračun po komadu. Dimenzija fasadnog platna 485x230 cm. Sve mere proveriti na licu mesta.

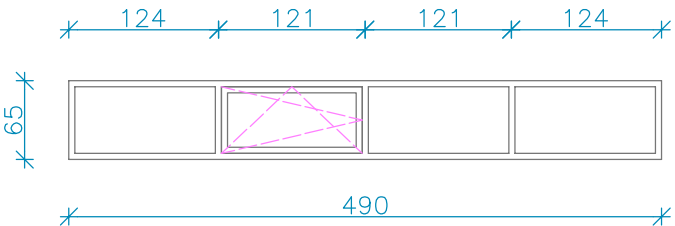
OBJEKAT: FISKULTURNA SALA PEDAGOŠKOG FAKULTETA U SOMBORU
SOMBOR, Podgorička br.4

			PVC STOLARIJA	
			POZICIJA 2	
			ETAŽA	
			prizemlje	2
			galerija	
			SVEGA	2
zidarska mera	540/65	u zidu: d=25 cm		
proizvodna mera	539/64			
modularna mera	540/65	staklo: Flot d=4+16+4		

OPIS:

Nabavka i ugradnja zastakljenih, PVC, petokrlnog prozora ulaznog hodnika, dimenzija 540/65 cm, koji se sastoji od četiri fiksna i jednog pokretnog krila. Prozore izraditi od visokootpornog tvrdog PVC-a sa petokomornim sistemom profila, sa ojačanim čeličnim nerđajućim profilima. Boja prozora bela. Prozor zastakliti termo Flot staklom d=4+16+4 mm. Obračun po komadu. Dimenzija prozora 540x65 cm. Sve mere proveriti na licu mesta.

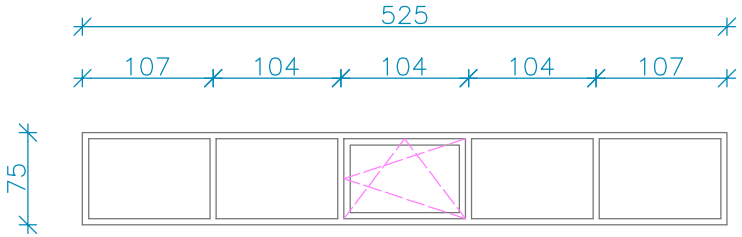
OBJEKAT: FISKULTURNA SALA PEDAGOŠKOG FAKULTETA U SOMBORU
SOMBOR, Podgorička br.4

			PVC STOLARIJA	
			POZICIJA 3	
			ETAŽA	
			prizemlje	3
			galerija	
			SVEGA	3
zidarska mera	490/65	u zidu: d=25 cm		
proizvodna mera	489/64			
modularna mera	490/65	staklo: Flot d=4+16+4		

OPIS:

Nabavka i ugradnja zastakljenih, PVC, četvorokrilnih prozora ulaznog hodnika, dimenzija 490/65 cm, koji se sastoji od tri fiksna i jednog pokretnog krila. Prozore izraditi od visokootpornog tvrdog PVC-a sa petokomornim sistemom profila, sa ojačanim čeličnim nerđajućim profilima. Boja prozora bela. Prozor zastakliti termo Flot staklom d=4+16+4 mm. Obračun po komadu. Dimenzija prozora 490x65 cm. Sve mere proveriti na licu mesta

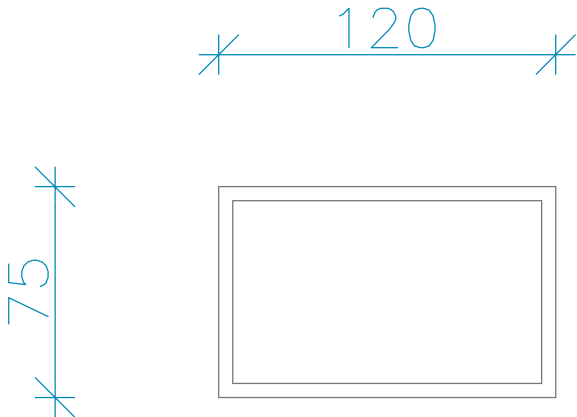
OBJEKAT: FISKULTURNA SALA PEDAGOŠKOG FAKULTETA U SOMBORU
SOMBOR, Podgorička br.4

			PVC STOLARIJA	
			POZICIJA 4	
			ETAŽA	
			prizemlje	1
			galerija	
			SVEGA	1
zidarska mera	525/75	u zidu: d=25 cm		
proizvodna mera	523/74			
modularna mera	525/75	staklo: Flot d=4+16+4		

OPIS:

Nabavka i ugradnja PVC petokrlnih prozora dim. 525/75cm, koji se sastoji od četiri fiksna i jednog pokretnog krila. Prozor izraditi od visokootpornog tvrdog PVC-a sa petokomornim sistemom profila, sa ojačanim čeličnim nerđajućim profilima. Boja profila bela. Zastakliti termo Flot staklom d=4+16+4 mm. Okov od eloksiranog metala. U cenu ulazi i doprozorna daska, širine 20cm. Obračun po komadu. Dimenzija prozora 525x75 cm. Sve mere proveriti na licu mesta.

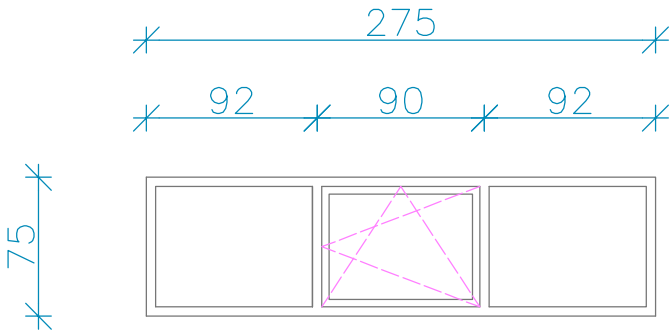
OBJEKAT: FISKULTURNA SALA PEDAGOŠKOG FAKULTETA U SOMBORU
SOMBOR, Podgorička br.4

			PVC STOLARIJA	
			POZICIJA 5	
			ETAŽA	
			prizemlje	2
			galerija	
			SVEGA	2
zidarska mera	120/75	u zidu: d=25 cm		
proizvodna mera	118/74			
modularna mera	120/75	staklo: Flot d=4+16+4		

OPIS:

Nabavka i ugradnja PVC prozora dim 120/75cm. Prozor izraditi od visokootpornog tvrdog PVC-a sa petokomornim sistemom profila, sa ojačanim čeličnim nerđajućim profilima. Boja profila bela. Zastakliti termo Flot staklom d=4+16+4 mm. Krilo prozora je fiksno. U cenu ulazi i doprozorna daska, širine 20cm. Obračun po komadu. Dimenzija prozora 120x75 cm. Sve mere proveriti na licu mesta.

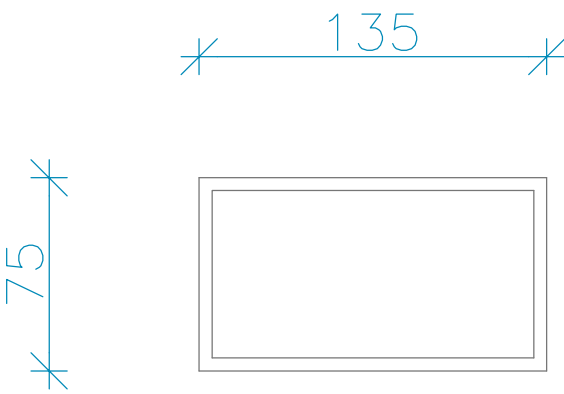
OBJEKAT: FISKULTURNA SALA PEDAGOŠKOG FAKULTETA U SOMBORU
SOMBOR, Podgorička br.4

			PVC STOLARIJA	
			POZICIJA 6	
			ETAŽA	
			prizemlje	2
			galerija	
			SVEGA	2
zidarska mera	275/75	u zidu: d=25 cm		
proizvodna mera	273/74			
modularna mera	275/75	staklo: Flot d=4+16+4		

OPIS:

Nabavka i ugradnja PVC trokrilnih prozora dim. 275/75cm, koji se sastoji od dva fiksna i jednog pokretnog krila. Prozor izraditi od visokootpornog tvrdog PVC-a sa petokomornim sistemom profila, sa ojačanim čeličnim nerđajućim profilima. Boja profila bela. Zastakliti termo Flot staklom d=4+16+4 mm. Okov od eloksiranog metala. U cenu ulazi i doprozorna daska, širine 20cm. Obračun po komadu. Dimenzija prozora 275x75 cm. Sve mere proveriti na licu mesta.

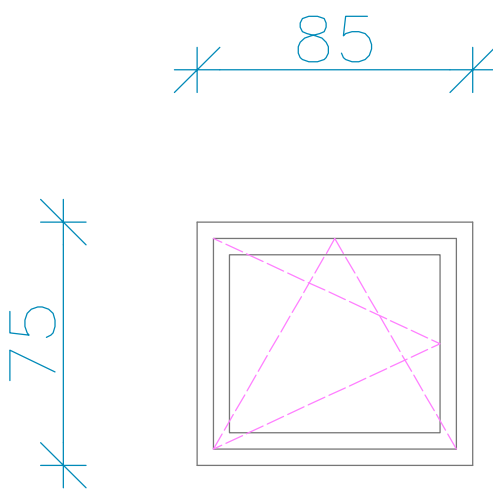
OBJEKAT: FISKULTURNA SALA PEDAGOŠKOG FAKULTETA U SOMBORU
SOMBOR, Podgorička br.4

			PVC STOLARIJA	
			POZICIJA 7	
			ETAŽA	
			prizemlje	1
			galerija	
			SVEGA	1
zidarska mera	135/75	u zidu: d=25 cm		
proizvodna mera	134/74			
modularna mera	135/75	staklo: Flot d=4+16+4		

OPIS:

Nabavka i ugradnja PVC prozora dim 135/75cm. Prozor izraditi od visokootpornog tvrdog PVC-a sa petekomornim sistemom profila, sa ojačanim čeličnim nerđajućim profilima. Boja profila bela. Zastakliti termo Flot staklom d=4+16+4 mm. Krilo prozora je fiksno. U cenu ulazi i doprozorna daska, širine 20cm. Obračun po komadu. Dimenzija prozora 120x75 cm. Sve mere proveriti na licu mesta.

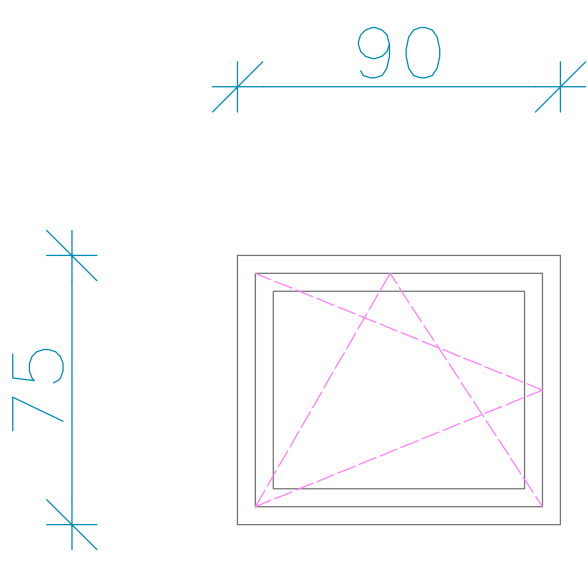
OBJEKAT: FISKULTURNA SALA PEDAGOŠKOG FAKULTETA U SOMBORU
SOMBOR, Podgorička br.4

			PVC STOLARIJA	
			POZICIJA 8	
			ETAŽA	
			prizemlje	3
			galerija	
			SVEGA	3
zidarska mera	85/75	u zidu: d=25 cm		
proizvodna mera	84/74			
modularna mera	85/75	staklo: Flot d=4+16+4		

OPIS:

Nabavka i ugradnja PVC jednokrlnog prozora dim 85/75cm. Prozor izraditi od visokootpornog tvrdog PVC-a sa petokomornim sistemom profila, sa ojačanim čeličnim nerđajućim profilima. Boja profila bela. Zastakliti termo Flot staklom d=4+16+4 mm. Okov od eloksiranog metala. U cenu ulazi i doprozorna daska, širine 20cm. Obračun po komadu. Dimenzija prozora 85x75 cm. Sve mere proveriti na licu mesta.

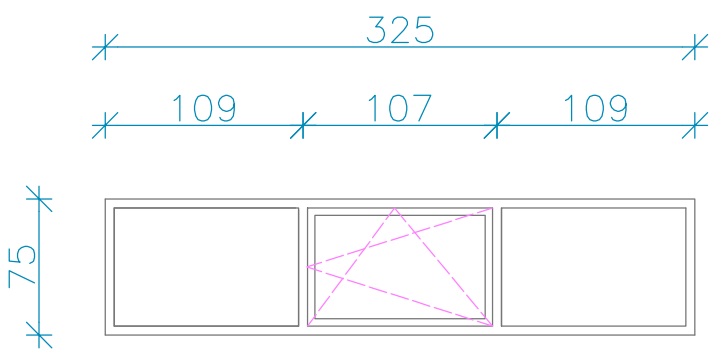
OBJEKAT: FISKULTURNA SALA PEDAGOŠKOG FAKULTETA U SOMBORU
SOMBOR, Podgorička br.4

			PVC STOLARIJA	
			POZICIJA 9	
			ETAŽA	
			prizemlje	2
			galerija	
			SVEGA	2
zidarska mera	90/75	u zidu: d=25 cm		
proizvodna mera	89/74			
modularna mera	90/75	staklo: Flot d=4+16+4		

OPIS:

Nabavka i ugradnja PVC jednokrlnog prozora dim 90/75cm. Prozor izraditi od visokootpornog tvrdog PVC-a sa petokomornim sistemom profila, sa ojačanim čeličnim nerđajućim profilima. Boja profila bela. Zastakliti termo Flot staklom d=4+16+4 mm. Okov od eloksiranog metala. U cenu ulazi i doprozorna daska, širine 20cm. Obračun po komadu. Dimenzija prozora 90x75 cm. Sve mere proveriti na licu mesta.

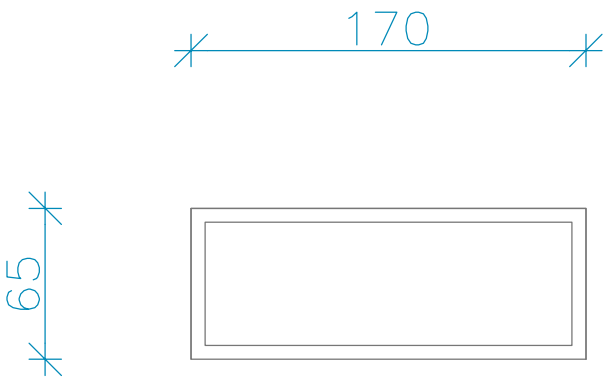
OBJEKAT: FISKULTURNA SALA PEDAGOŠKOG FAKULTETA U SOMBORU
SOMBOR, Podgorička br.4

			PVC STOLARIJA	
			POZICIJA 10	
			ETAŽA	
			prizemlje	2
			galerija	
			SVEGA	2
zidarska mera	325/75	u zidu: d=25 cm		
proizvodna mera	323/74			
modularna mera	325/75	staklo: Flot d=4+16+4		

OPIS:

Nabavka i ugradnja PVC trokrilnih prozora dim. 325/75cm, koji se sastoji od dva fiksna i jednog pokretnog krila. Prozor izraditi od visokootpornog tvrdog PVC-a sa petekomornim sistemom profila, sa ojačanim čeličnim nerđajućim profilima. Boja profila bela. Zastakliti termo Flot staklom d=4+16+4 mm. Okov od eloksiranog metala. U cenu ulazi i doprozorna daska, širine 20cm. Obračun po komadu. Dimenzija prozora 325x75 cm. Sve mere proveriti na licu mesta.

OBJEKAT: FISKULTURNA SALA PEDAGOŠKOG FAKULTETA U SOMBORU
SOMBOR, Podgorička br.4

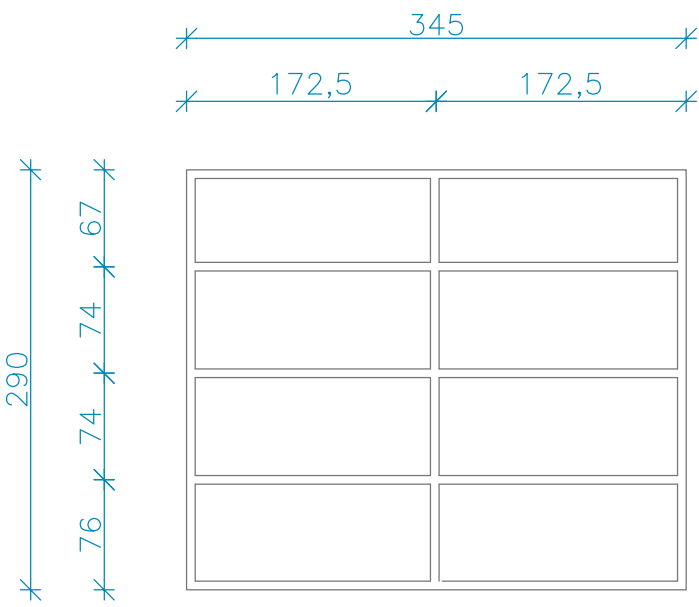
			PVC STOLARIJA	
			POZICIJA 11	
			ETAŽA	
			prizemlje	5
			galerija	
			SVEGA	5
zidarska mera	170/65	u zidu:		
proizvodna mera	169/64			
modularna mera	170/65	staklo: Flot d=4+16+4		

OPIS:

Nabavka i ugradnja zastakljenih, PVC, jednokrlnih, fiksnih prozora sale, dimenzija 170/65 cm.

Prozore izraditi od visokootpornog tvrdog PVC-a sa petokomornim sistemom profila, sa ojačanim čeličnim nerđajućim profilima. Boja prozora bela. Prozor zastakliti termo Flot staklom d=4+16+4 mm. U cenu ulazi i doprozorna daska, širine 20cm. Obračun po komadu. Dimenzija prozora 170x65 cm. Sve mere proveriti na licu mesta.

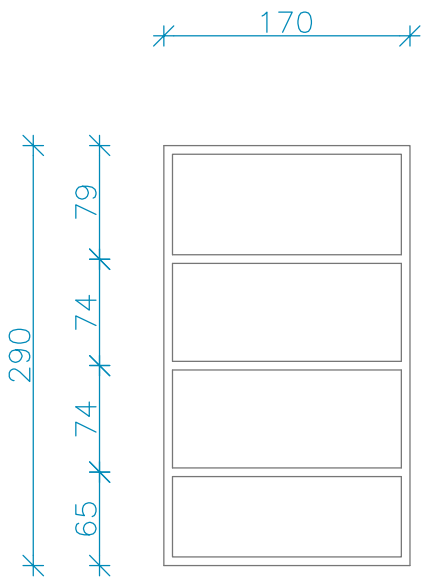
OBJEKAT: FISKULTURNA SALA PEDAGOŠKOG FAKULTETA U SOMBORU
SOMBOR, Podgorička br.4

			PVC STOLARIJA	
			POZICIJA 12	
			ETAŽA	
			prizemlje	5
			galerija	
			SVEGA	5
zidarska mera	345/290	u zidu:		
proizvodna mera	343/288			
modularna mera	345/290	staklo: Flot d=4+16+4		

OPIS:

Nabavka i ugradnja zastakljenog PVC fasadnog platna sale, koji se sastoji od osam fiksnih delova, dimenzija 345x290 cm. Fasadno platno izraditi od visokootpornog tvrdog PVC-a sa petokomornim sistemom profila, sa ojačanim čeličnim nerđajućim profilima. Boja profila bela. Zastakliti termo Flot staklom d=4+16+4 mm. U cenu ulazi i doprozorna daska, širine 20cm. Obračun po komadu. Dimenzija fasadnog platna 345x290 cm. Sve mere proveriti na licu mesta.

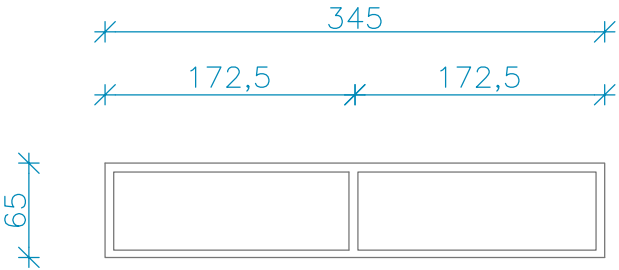
OBJEKAT: FISKULTURNA SALA PEDAGOŠKOG FAKULTETA U SOMBORU
SOMBOR, Podgorička br.4

			PVC STOLARIJA	
			POZICIJA 13	
			ETAŽA	
			prizemlje	
			galerija	5
			SVEGA	5
zidarska mera	170/290	u zidu:		
proizvodna mera	169/288			
modularna mera	170/290	staklo: Flot d=4+16+4		

OPIS:

Nabavka i ugradnja zastakljenog PVC fasadnog platna sale, koji se sastoji od četiri fiksna dela, dimenzija 170x290 cm. Fasadno platno izraditi od visokootpornog tvrdog PVC-a sa petokomornim sistemom profila, sa ojačanim čeličnim nerđajućim profilima. Boja profila bela. Zastakliti termo Flot staklom d=4+16+4 mm. U cenu ulazi i doprozorna daska, širine 20cm. Obračun po komadu. Dimenzija fasadnog platna 170x290 cm. Sve mere proveriti na licu mesta.

OBJEKAT: FISKULTURNA SALA PEDAGOŠKOG FAKULTETA U SOMBORU
SOMBOR, Podgorička br.4

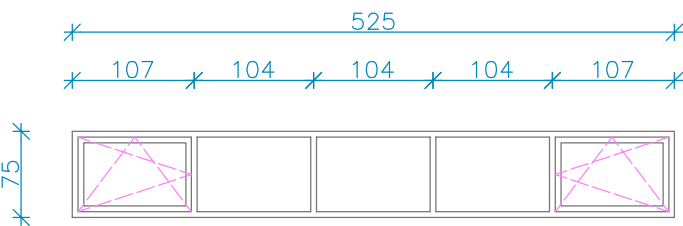
			PVC STOLARIJA	
			POZICIJA 14	
			ETAŽA	
			prizemlje	
			galerija	5
			SVEGA	5
zidarska mera	345/65	u zidu:		
proizvodna mera	343/64			
modularna mera	345/65	staklo: Flot d=4+16+4		

OPIS:

Nabavka i ugradnja zastakljenih, PVC, dvokrilnih, fiksnih prozora sale, dimenzija 345/65 cm.

Prozore izraditi od visokootpornog tvrdog PVC-a sa petokomornim sistemom profila, sa ojačanim čeličnim nerđajućim profilima. Boja prozora bela. Prozor zastakliti termo Flot staklom d=4+16+4 mm. U cenu ulazi i doprozorna daska, širine 20cm. Obračun po komadu. Dimenzija prozora 345x65 cm. Sve mere proveriti na licu mesta.

OBJEKAT: FISKULTURNA SALA PEDAGOŠKOG FAKULTETA U SOMBORU
SOMBOR, Podgorička br.4

			PVC STOLARIJA	
			POZICIJA 15	
			ETAŽA	
			prizemlje	
			galerija	5
			SVEGA	5
zidarska mera	525/75	u zidu:		
proizvodna mera	523/74			
modularna mera	525/75	staklo: Flot d=4+16+4		

OPIS:

Nabavka i ugradnja PVC petokrlnih prozora dim. 525/75cm, koji se sastoji od tri fiksa i dva pokretna krila. Prozor izraditi od visokootpornog tvrdog PVC-a sa petokomornim sistemom profila, sa ojačanim čeličnim nerđajućim profilima. Boja profila bela. Zastakliti termo Flot staklom d=4+16+4 mm. Okov od eloksiranog metala. U cenu ulazi i doprozorna daska, širine 20cm. Obračun po komadu. Dimenzija prozora 525x75 cm. Sve mere proveriti na licu mesta.